


- Activiteitenplekken**
- A Ingang
 - B Picknick veld
 - C Groepszitplek
 - D Jongerenplek
 - E Open speelveld met klim-klauterobjecten
 - F Heuvel met struiken en glijbaan
 - G Zandspeelplek met heuvel met waterpomp
 - H Paden en randen
 - I Centrale zitplek
 - J Ruig speleiland
 - K Speleiland met dijke
 - L Natuurplek met
 - M Blekersveld (open veld met hier en daar een bank)
 - N Viswater
 - O Speelwater
 - P Nieuw deel gemaakt van slib afkomstig uit viswater

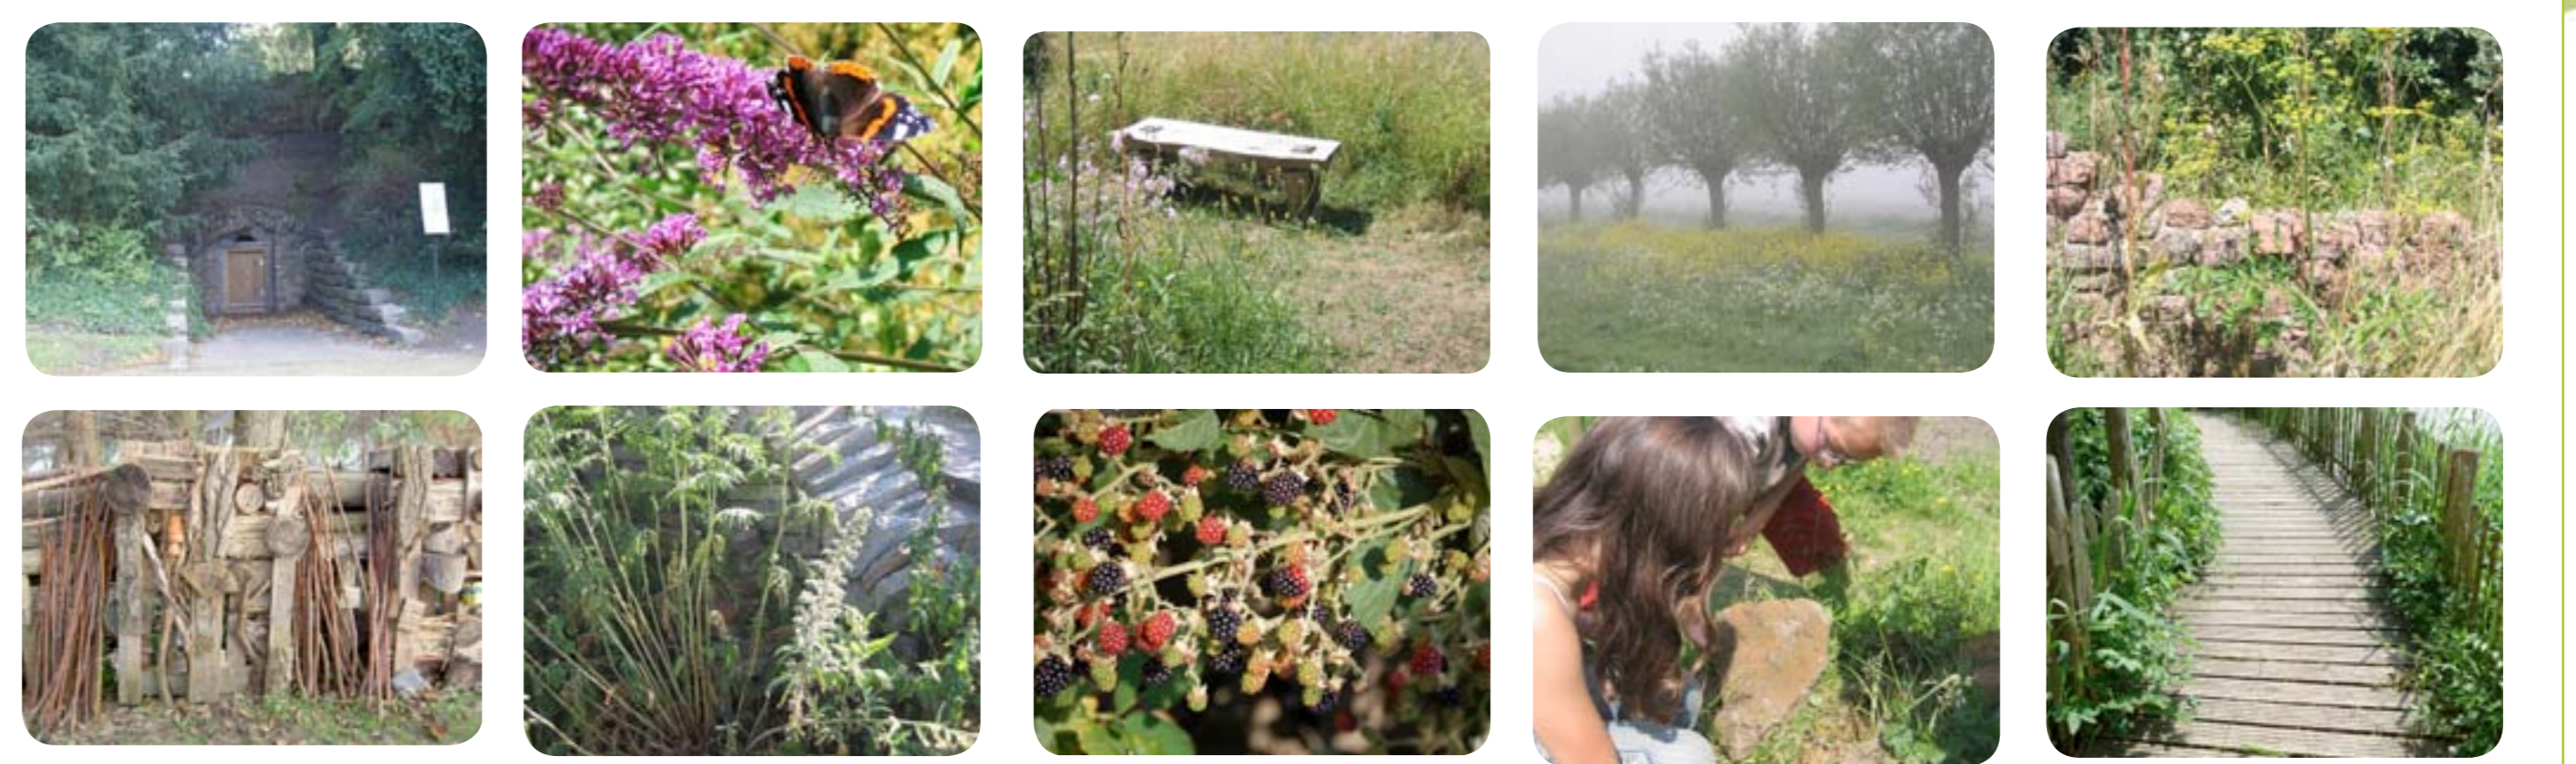

Schetsonwerp Cool Nature plek Park De Bleijke

Schaal	1:200
Datum	maart 2012
Opdrachtgever	gemeente Bronckhorst contactpersoon: Chantal Eiferink & Martin
Ontwerp	bureau Niche - Jenny van Herrewegen www.bureau niche.nl